



Schnitt a-a

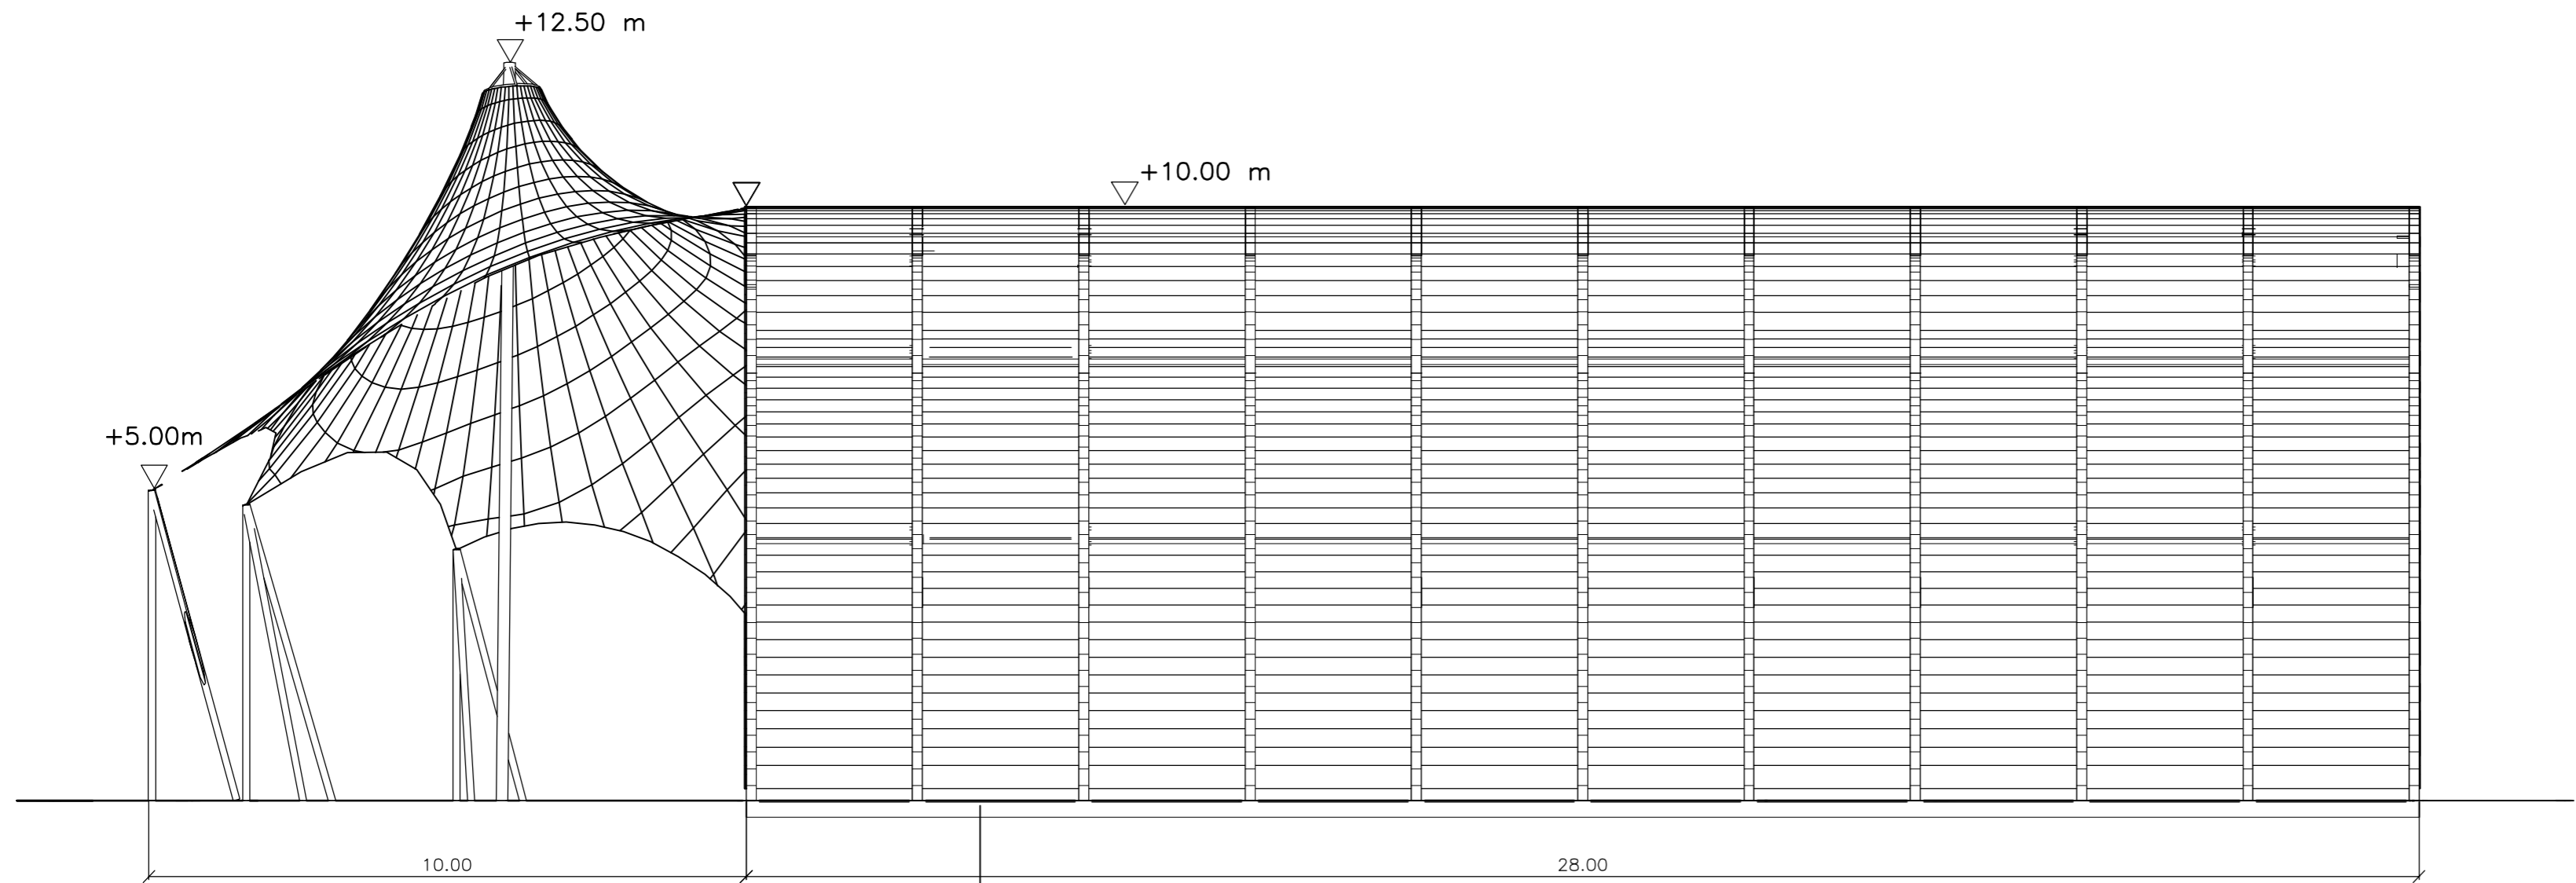


**Eingangs-/Apérezelt**  
 Überdache Fläche 168 m<sup>2</sup>  
 2 Hochpunkte, Höhe Mast 12.50 m  
 Stützen aus Stahl, Höhe 5.00 m

**Eventhalle**  
 Fläche 672 m<sup>2</sup>  
 Höhe 10,0 m  
 Bestuhlung für 760 Personen

Schnittführung

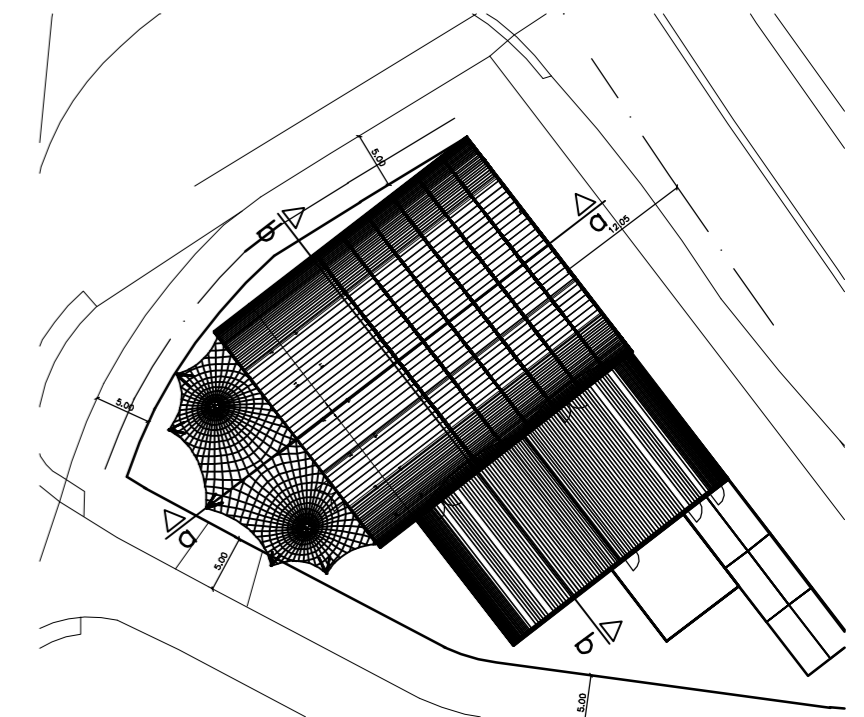

Schnitt b-b

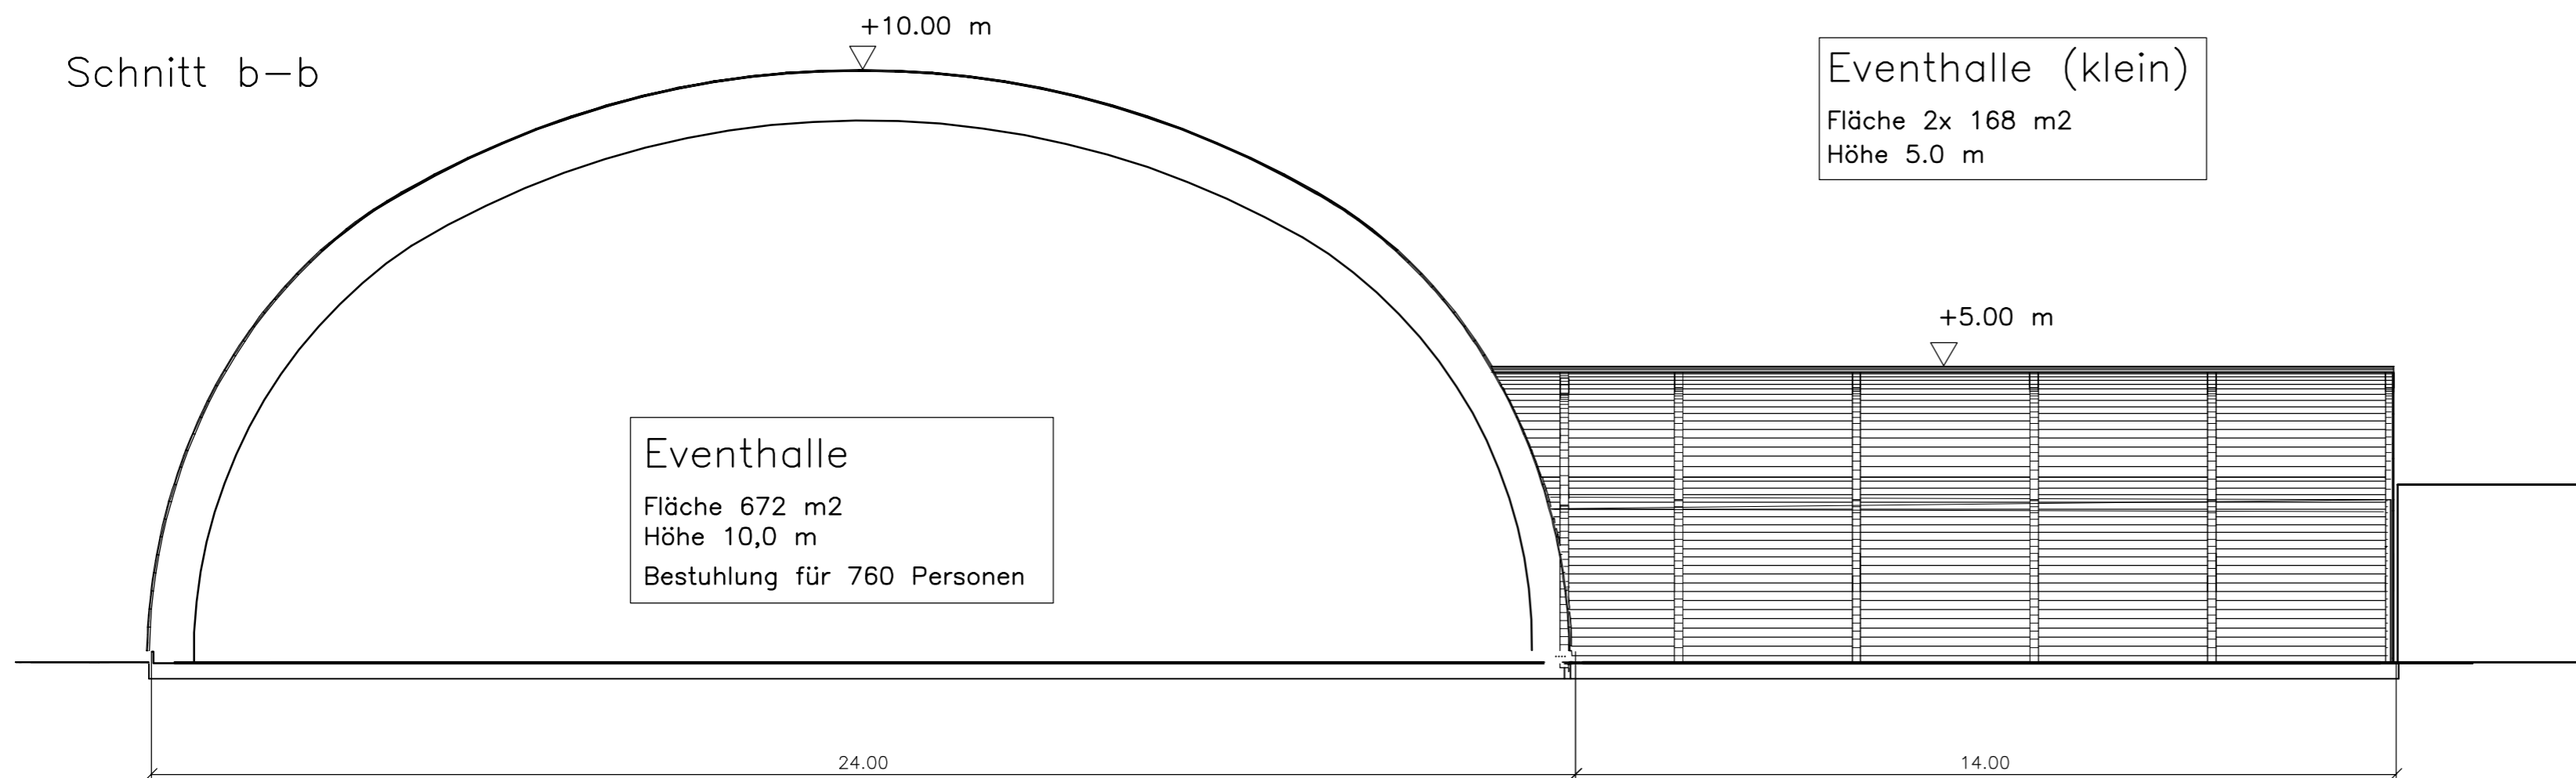

**Eventhalle**  
 Fläche 672 m<sup>2</sup>  
 Höhe 10,0 m  
 Bestuhlung für 760 Personen

**Eventhalle (klein)**  
 Fläche 2x 168 m<sup>2</sup>  
 Höhe 5.0 m

|   |            |  |                  |
|---|------------|--|------------------|
|  |            | Industriestrasse 45<br>Postfach 144<br>CH-6078 Lungern<br>Fon +41 (0)41 666 25 35<br>Fax +41 (0)41 666 25 30<br>membranbau@hpgasser.ch - www.membranbau.ch |                  |
| (C) Urheberrechtlich geschützt. Alle Rechte bei HP Gasser AG.                         |            |  |                  |
| d   |            |  |                  |
| c   |            |  |                  |
| b   |            |  |                  |
| a   |            |  |                  |
| Änd.  | Änd.-Datum | Name   | Änderung         |
| 5186  |            |  | Datum 02.12.2005 |
| Seedamm Plaza   |            |  | Gezeichnet KD    |
| Event-Zelt  |            |  | Kontrolliert     |
|   |            |  | Massstab 1:100   |
|   |            |  | Format A2        |
| Schnitte  |            |  | Plan Nummer      |
|   |            |  | 103              |